


LEGENDA:

-  SÍŤOVÝ SVISLÉ DOPRAVNÍ ZNAČENÍ NA SLOUPU VĚŘEJNÉHO OSVĚTLENÍ
-  SÍŤOVÝ SVISLÉ DOPRAVNÍ ZNAČENÍ NA SLOUPU SAMOSTRANĚM
-  SÍŤOVÝ SVISLÉ DOPRAVNÍ ZNAČENÍ – RUŠENÉ
-  NOVÉ SVISLÉ DOPRAVNÍ ZNAČENÍ
-  DLE STAROSKÁ VLASTNÍK OBJEKTU

POZNÁMKY:
UVNITŘ ZON S DOPRAVNÍM ONEZMENÍM BYLY ZRUŠENY PŘEDNOSTI NA KŘIŽOVATKACH
VYZNAČENÉ POMOCÍ SÝSTELOU DOPRAVNÍHO ZNAČENÍ, ZDE NENÍ DÁNO
POMOCÍ PRAVILA PŘEDNOSTI ZERAVA, VÝJIMKU PŘEDSTAVUJÍ KŘIŽOVATKY S
KOMUNIKACIAMI O VELKÉM SKLONU, ČI KŘIŽOVATKY S PROBLEMATICKÝMI RODY.
NA TERYTŘI BYLA PONECHÁNA PŘEDNOST DLE SÝSTELOU DOPRAVNÍHO ZNAČENÍ.
JSOU TO TYTO KŘIŽOVATKY:
– KŘIŽOVATKA ULIC K STUDANCE / ZA MOTOTECHNOU
– KŘIŽOVATKA ULIC V BORKOVĀCH / K HAJŮM
– KŘIŽOVATKA ULIC K HAJŮM / ZA MOTOTECHNOU

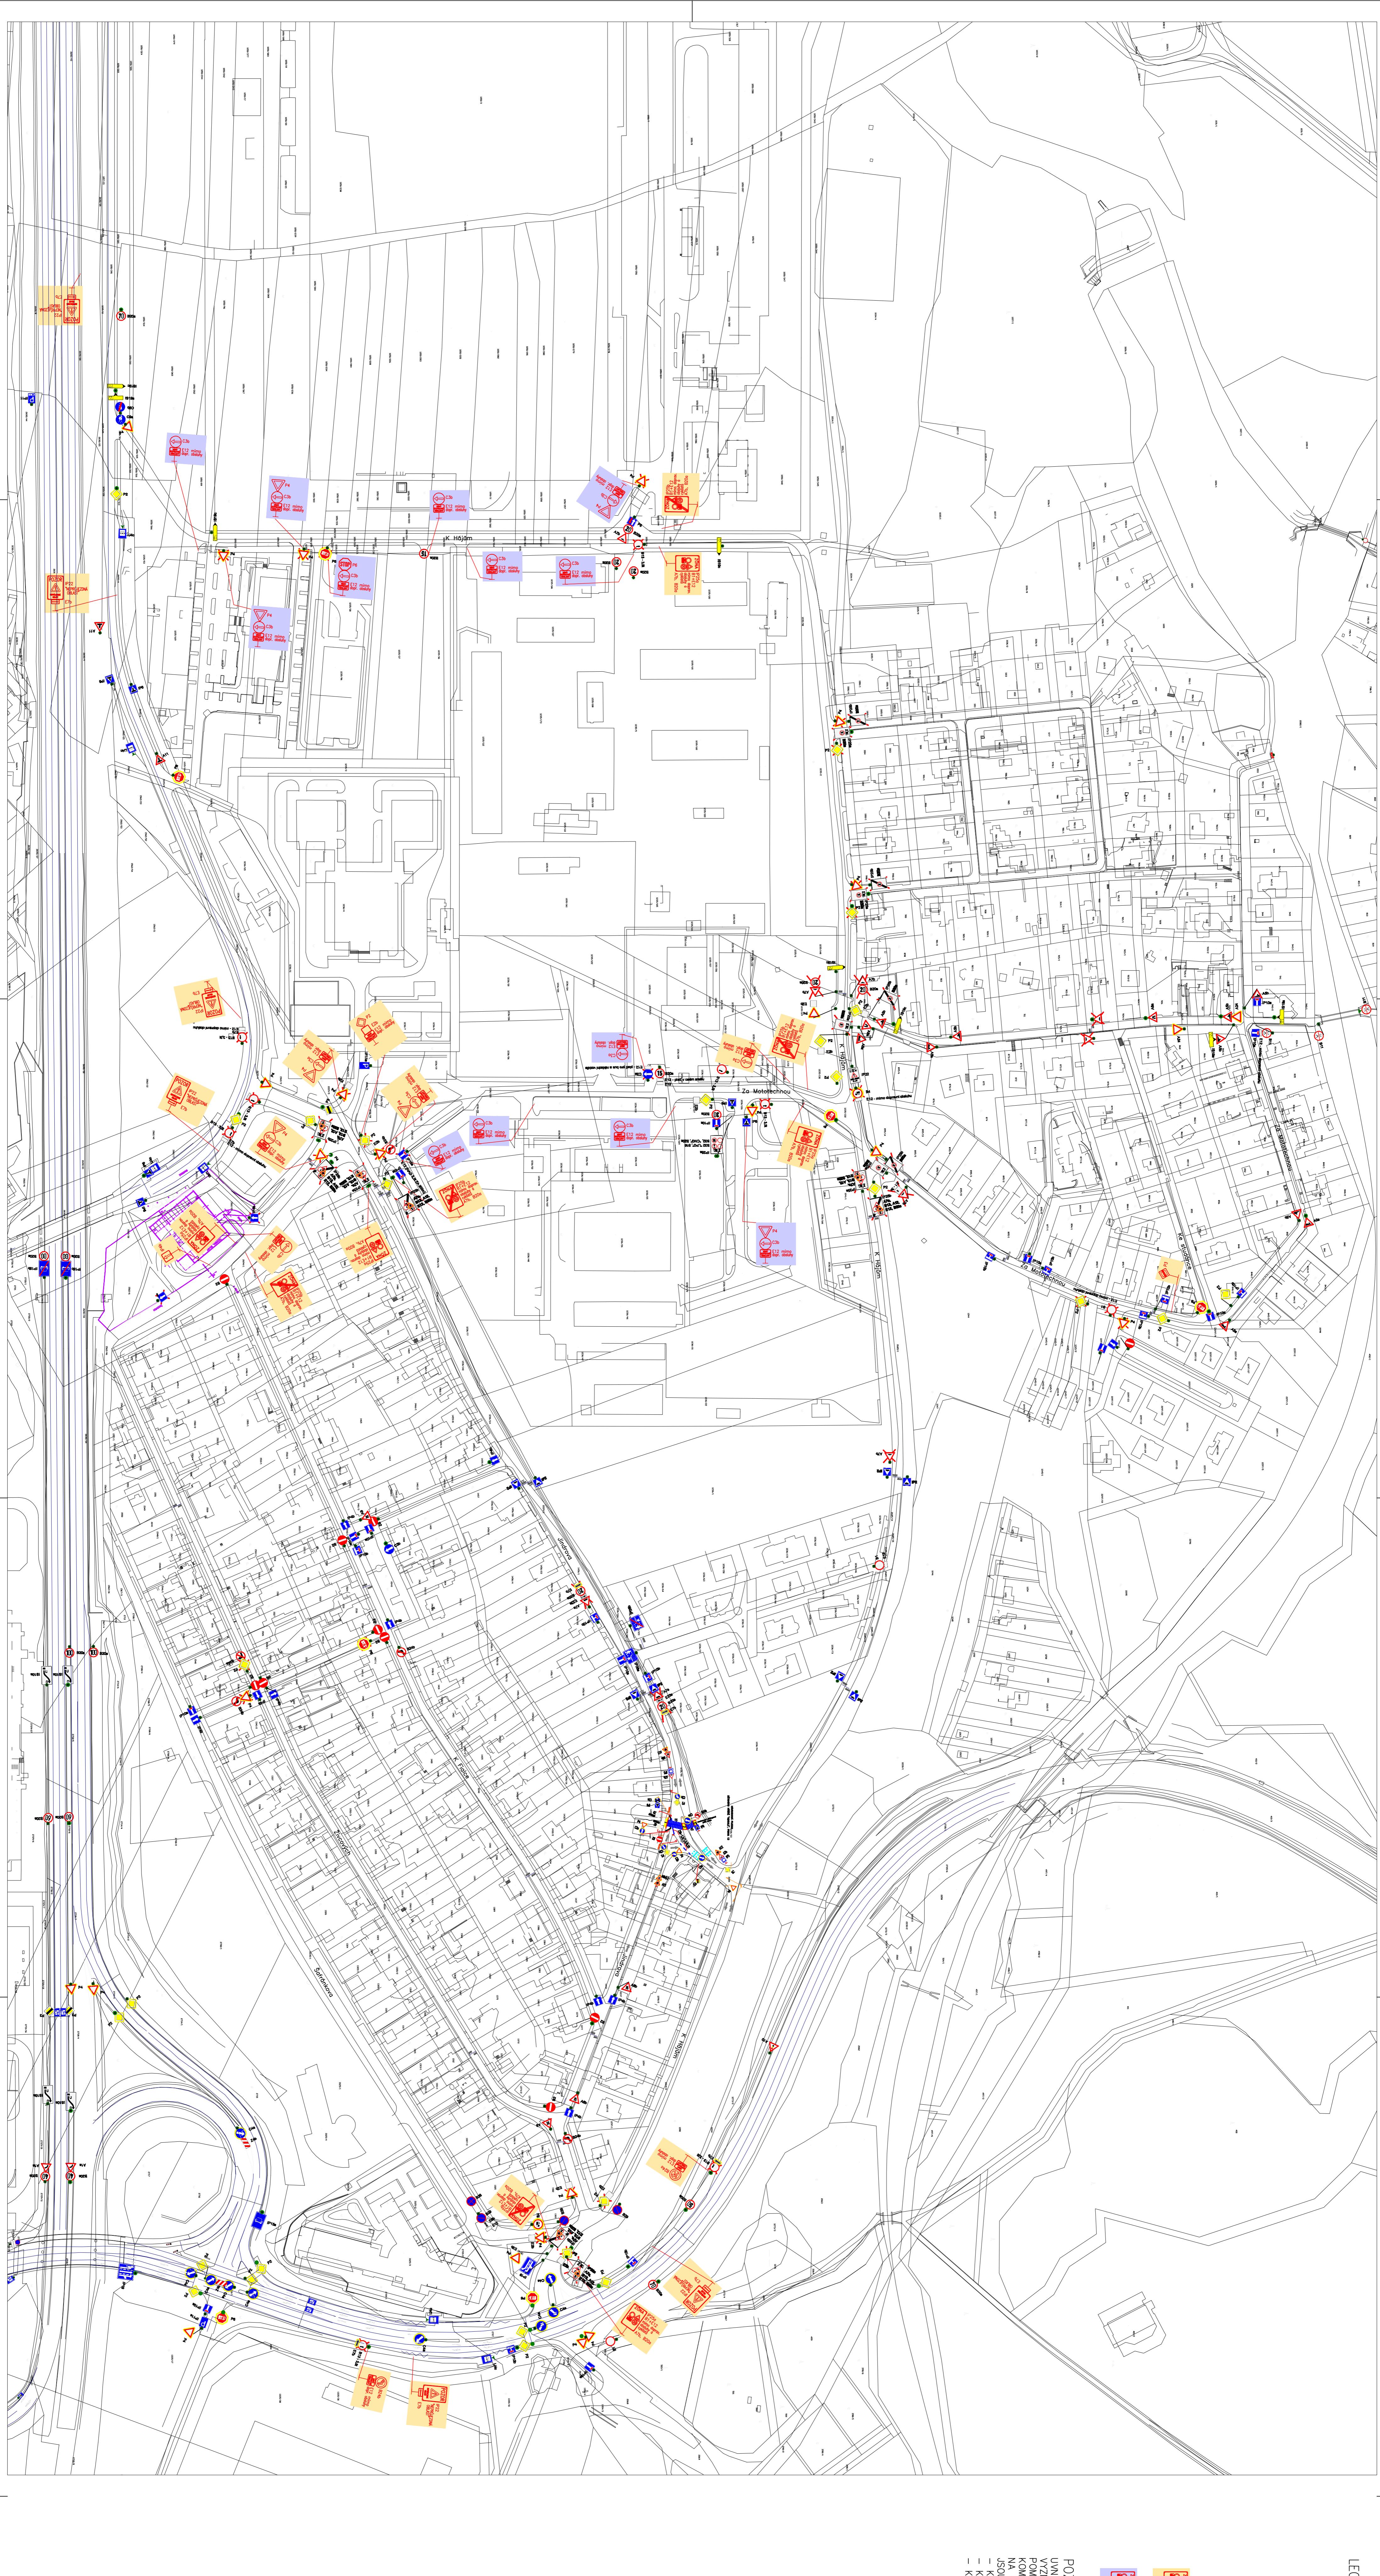

HEMPE Projektant	Ing. Jaroslav Masa	VYPRODÁVÁC	Servisní Ředitel
AKCE:	STUDIE NAVRHU ÚPRAVY ORGANIZACE DOPRAVY NA VIDOUJ U V PROSTORU MEZI ULIČKU BUCHAROVA – ROZVADOVSKA SPOJKA – BAVORSKA – K HAJU		
PŘLOHA:	SITUACE DOPRAVNÍHO ZNAČENÍ		
STUPNĚ:	STU	DATUM:	03/2009
MĚRITKO:	1 : 1500	FORMAT:	A4
c. plánovací			
XX			